



**АДМИНИСТРАЦИЯ ПЕТРОПАВЛОВСКОГО МУНИЦИПАЛЬНОГО
РАЙОНА
ВОРОНЕЖСКОЙ ОБЛАСТИ**

ПОСТАНОВЛЕНИЕ

от 26.01.2024 г. № 15

с. Петропавловка

Об утверждении схемы расположения земельного участка на кадастровом плане территории, образуемого в результате перераспределения земель, находящихся в государственной или муниципальной собственности, и земельного участка, находящегося в частной собственности

Рассмотрев заявление гр. Колтунова А.М., руководствуясь статьей 39.29 Земельного кодекса РФ от 25.10.2001 года (с изменениями и дополнениями), статьей 3.3. Федерального закона «О введении в действие Земельного кодекса Российской Федерации» от 25.10.2001 года № 137-ФЗ (с изменениями и дополнениями), администрация Петропавловского муниципального района постановляет:

1. Утвердить схему расположения земельного участка площадью 376 (триста семьдесят шесть) кв.м., на кадастровом плане территории кадастрового квартала 36:22:0100008 из земель населенных пунктов, находящегося в территориальной зоне Ж1/1, образуемого в результате перераспределения земель, находящихся в государственной или муниципальной собственности, и земельного участка с кадастровым номером 36:22:0100008:39, находящегося в частной собственности гр. Колтунова А.М.

2. Определить местоположение земельного участка: Воронежская область, Петропавловский муниципальный р-н, с. Петропавловка, ул. Победы, 53/1.

3. Установить вид разрешенного использования – для ведения личного подсобного хозяйства.

4. Контроль за исполнением настоящего постановления оставляю за собой.

И.о. главы администрации
муниципального района



Л.Л. Нестеренко

Схема расположения земельного участка на кадастровом плане территории, образованного путем перераспределения земельного участка с кадастровым номером 36:22:0100008:39 и земель, находящихся в государственной или муниципальной собственности

Местоположение (адрес): Воронежская области, Петропавловский муниципальный район, с.Петропавловка ул.Победы,53/1

Категория земель: Земли населенных пунктов


Разрешенное использование: для ведения личного подсобного хозяйства
территориальная зона :Ж 1

Площадь земельного участка с кадастровым номером 36:22:0100008:39 до перераспределения составляет 319 кв.м.

Площадь земельного участка, образованного в результате перераспределения (:ЗУ1) составляет 376 кв.м.



Номер точки	X	Y	Дир.углы	Меры линий(м)	На точку
1	338043.56	2207168.72	100°29'49"	7.74	2
2	338042.15	2207176.33	91°44'36"	2.30	3
3	338042.08	2207178.63	103°15'32"	5.36	4
4	338040.85	2207183.85	98°40'31"	4.31	5
5	338040.20	2207188.11	95°42'17"	9.76	6
6	338039.23	2207197.82	96°59'34"	11.83	7
7	338037.79	2207209.56	99°43'29"	5.74	8
8	338036.82	2207215.22	187°50'17"	10.27	9
9	338026.65	2207213.82	277°47'35"	5.53	10
10	338027.40	2207208.34	186°26'11"	5.26	11
11	338022.17	2207207.75	279°03'46"	4.95	12
12	338022.95	2207202.86	8°17'54"	10.60	13
13	338033.44	2207204.39	280°44'58"	4.61	14
14	338034.30	2207199.86	271°19'50"	17.22	15
15	338034.70	2207182.64	11°27'54"	3.62	16
16	338038.25	2207183.36	6°52'54"	0.58	17
17	338038.83	2207183.43	327°00'41"	0.68	18
18	338039.40	2207183.06	281°40'56"	2.72	19
19	338039.95	2207180.40	185°03'49"	0.79	20
20	338039.16	2207180.33	197°05'10"	5.11	21
21	338034.28	2207178.83	190°16'20"	3.14	22
22	338031.19	2207178.27	281°49'44"	3.46	23
23	338031.90	2207174.88	279°34'39"	4.09	24
24	338032.58	2207170.85	282°13'30"	3.68	25
25	338033.36	2207167.25	276°20'25"	0.63	26
26	338033.43	2207166.62	11°42'43"	10.35	1

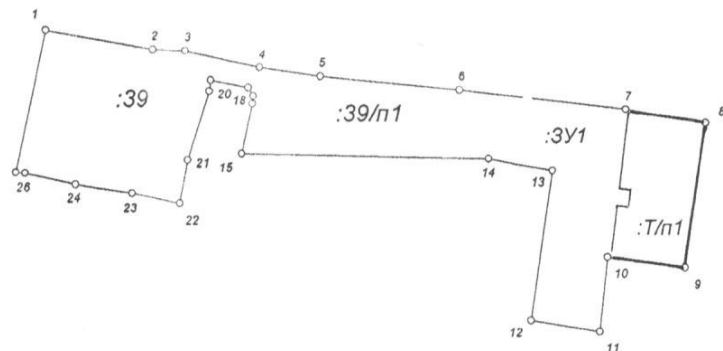

Масштаб 1:500

Условные обозначения :

- Граница земельного участка, установленная в соответствии с федеральным законодательством, включенные в ГКН
- Граница земельных участков, установленные при проведении кадастровых работ
- :39 -Надпись кадастрового номера земельного участка
- 36:22:0100008 -Надпись номера кадастрового квартала
- :ЗУ1 -Обозначение земельного участка,являющегося объектом кадастровых работ